

ANNEXE A1

Adresse :
292, chemin Nicolet Falls
Danville (QC) JOA 1A0

No de lots :
4 077 985, 4 077 986,
P6397328
Les 3 lots seront remplacés par
un seul lot : 6 614 986

<u>INCLUSIONS</u>	<u>EXCLUSIONS</u>
<ul style="list-style-type: none">-Réfrigérateur-Lit-Divan du loft-Cuisinière-Laveuse, sècheuse-Tablettes au mur-Réservoir à l'huile à chauffage (exclus huile à l'intérieur)-Réservoir à l'huile (en dessous de l'autre)-Conteneur <p><i>Lesquelles sont vendues sans garantie légale de qualité, aux risques et périls de l'acheteur</i></p>	<ul style="list-style-type: none">-Effets personnels-Établis-Spa et fil-Prises électrique de l'autre côté de la rue-Cuisinière au bois-Bois de chauffage-Réservoir à diesel

DÉCLARATIONS DU VENDEUR :

1. **SANS GARANTIE LÉGALE:** La présente vente est faite sans garantie légale de qualité, aux risques et périls de l'acheteur.
2. **INCLUSIONS :** Tout ce qui restera sur la propriété à la date de la prise de possession sera réputé appartenir à l'acheteur à moins d'une entente écrite entre le vendeur et l'acheteur. Le tout étant vendu sans garantie légale de qualité ou de fonctionnement, aux risques et périls de l'acheteur.
3. **VENTE TAXABLE :** La présente propriété est taxable, en tout ou en partie étant donné qu'elle effectue soit des opérations commerciales agricoles et/ou forestières et est vendue comme telle. De ce fait, la vente sera taxable (en tout ou en partie selon le cas, voir avec votre notaire et /ou comptable).
4. **PUITS | EAU :** Aucun document de conformité, aucune facture ou autre concernant le puits. L'acheteur devra refaire un puits car le puits de surface présent, n'est pas efficace et ne fournit pas assez d'eau. Vendu tel quel.
5. **SUPERFICIE :** Superficie et mesures de la terre vendue selon le certificat de localisation. L'acheteur s'en déclare satisfait.
6. **INSTALLATIONS SEPTIQUES :** L'immeuble présentement vendu n'est pas desservi par un service d'aqueduc ni par un service d'égout sanitaire de la municipalité concernée. L'acheteur devra s'occuper de faire les installations septiques en totalité en respectant les normes de la municipalité.

Date : 29-01-24

Par la présente, je déclare avoir pris connaissance de ce document et m'en déclarer satisfait.

PA _____

Acheteur 1

Date

Vendeur 1

Date

Acheteur 2

Date

Vendeur 2

Date

Toute reproduction et/ou modification, en tout ou en partie, est interdite sans l'autorisation écrite de Maxxum 100 centre inc. Si lors d'une promesse d'achat, vous souhaitez exclure ou modifier certaines clauses, vous devez en aviser les courtiers inscripteurs, raturer la clause, la réécrire en rouge et faire initialer vos clients afin que vos intentions soient claires entre toutes les parties. Toute modification au document à l'aide d'un logiciel comme Adobe est strictement interdite.

CPTAQ

Vue aérienne


Adresse :
292, chemin Nicolet Falls
Danville (QC) JOA 1A0

Lot(s) :
4 077 985
4 077 986
P6 397 328
Les 3 lots seront remplacés
par un seul lot : 6 614 986



Aspects légaux :

1. Cette carte contient des informations qui ont été préparées pour des fins administratives uniquement.
2. Cette matrice n'a aucune valeur légale et ne vous permet aucun droit de certification des limites cadastrales sur une propriété.
3. Source : https://geoegl.msp.gouv.qc.ca/igo/cptaq_demeter/

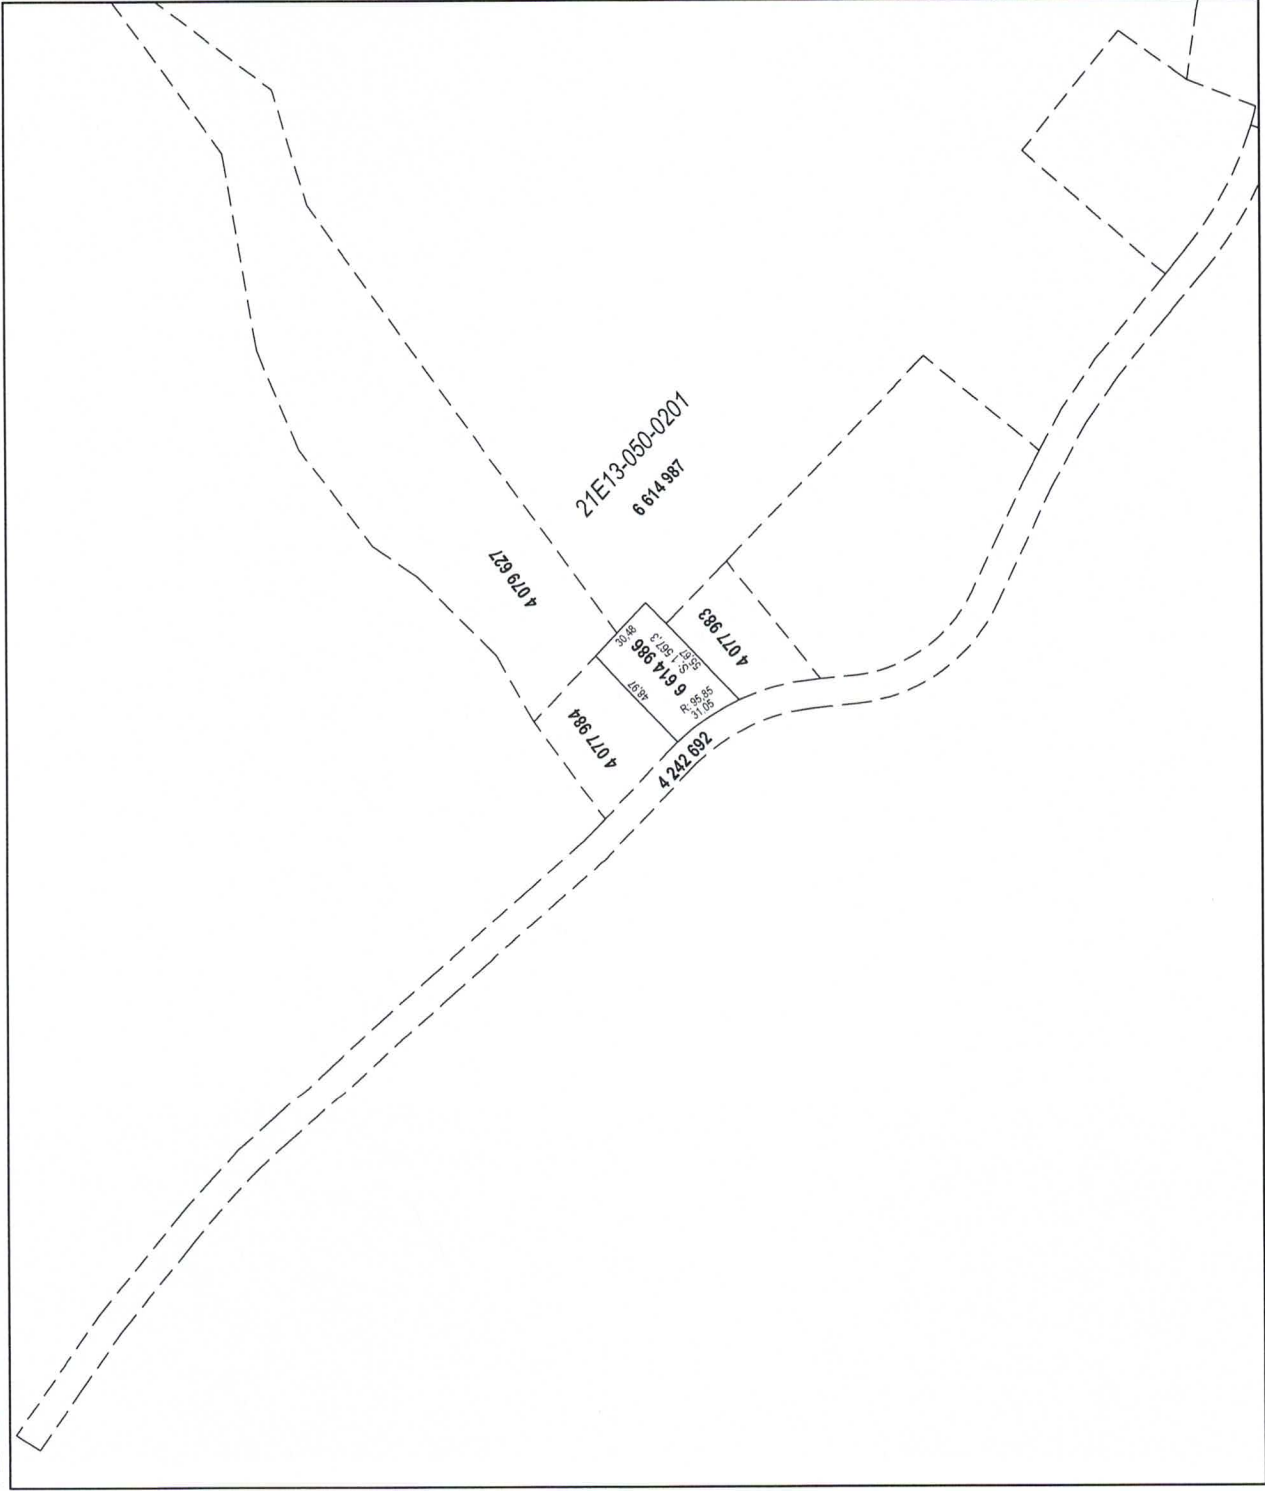

Un document joint complète ce plan cadastral
Les mesures indiquées sur ce document sont exprimées en unités du système international.

DOSSIER: 1389754

Références au(x) feuillet(s) cartographique(s) :
21E13-020-0401

Projection : MTM
Fuseau : 7

Echelle : 1: 2000

**PLAN CADASTRAL PARCELLAIRE
CADASTRE DU QUÉBEC**
Circonscription foncière: Richmond
Municipalité(s): Danville (Ville)

Loi(s) soumis à l'article 19 de la Loi sur le cadastre, (L.R.Q., c. C-1)

Fait conformément aux dispositions de l'article (des articles) 3043, al.1 C.c.Q.

Préparé à **Victoriaville**

Signé numériquement par: **Yves Drolet**
a.-g. (Matricule 2037)

Minute: 16159
Dossier ag: 14482

datée du 20 décembre 2023

Copie authentique de l'original,
le _____

Pour le ministre