


104 139
3 606 839

Légende:

- ⊙ 4 Repères posés les 29 juillet et 1er août 2016 à la demande de M. Robert Cleary afin de délimiter la ligne est du lot 3 356 192.
- Repère existant
- Haut de talus

NOTE: Les mesures indiquées sur ce plan sont en mètres (SI).
Ce plan ne doit servir que pour fins de délimitation du territoire.
Toute utilisation par un tiers doit être autorisée par l'arpenteur-géomètre soussigné.

CERTIFICAT DE PIQUETAGE		COPIE CONFORME LE	
LOT(S): 3 356 192		PAR : <i>Robert Fournier</i> 9 AOÛT 2016 Arpenteur-Géomètre	
CADASTRE: CADASTRE DU QUÉBEC		 migué FOURNIER COWANSVILLE GRANBY BROMONT FARNHAM MANSONVILLE 516 rue du Sud, Cowansville, (QC), J2K 2X8 TEL. (450) 263-8333 robert@miguefournier.ca Web: www.miguefournier.ca	
MUNICIPALITE: VILLE DE COWANSVILLE			
CIRCONSCRIPTION FONCIERE: MISSISQUOI		ECHELLE: 1:2500 DES.: MINUTE: PLAN: B2016-366D PYB: 3826	
COWANSVILLE, Le 8 août 2016.			
SIGNÉ: ROBERT FOURNIER A.-G.			
PREPARE PAR :	ROBERT FOURNIER	ARPENTUR-GÉOMÈTRE	

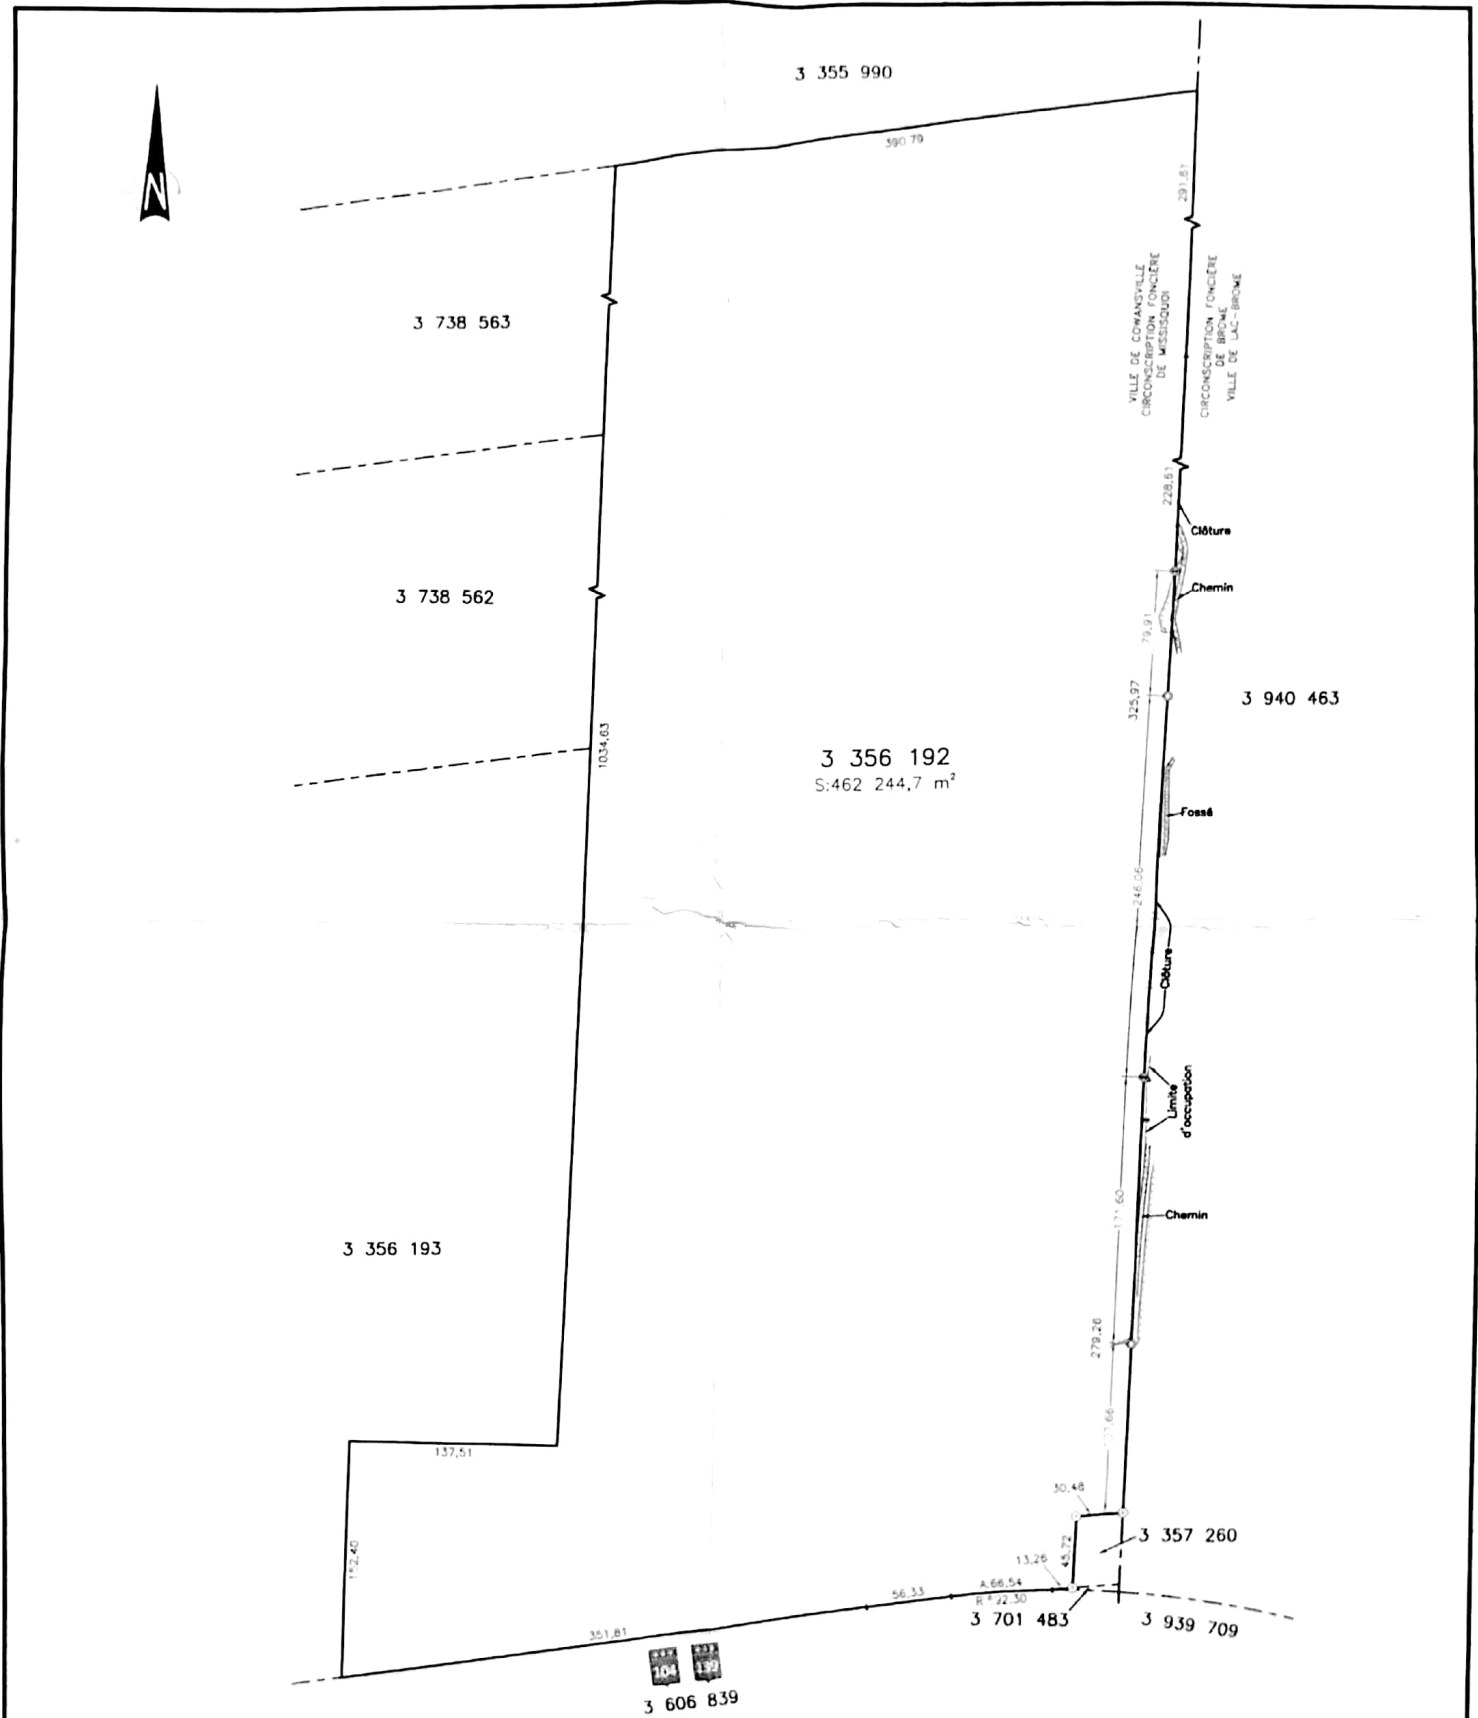

3 606 839

Légende

- 4 Repères posés les 29 juillet et 1er août 2016
- la demande de M. Robert Cleary afin de délimiter la ligne est du lot 3 356 192
- Repère existant
- Haut de talus

NOTE Les mesures indiquées sur ce plan sont en mètres (SI)
 Ce plan ne doit servir que pour fins de délimitation du territoire
 Toute utilisation par un tiers doit être autorisée par l'arpenteur géomètre soussigné

CERTIFICAT DE PIQUETAGE		COPIE CONFORME LE 09 AVRIL 2016	
LOT(S): 3 356 192		FAM: <i>Robert Fournier</i>	
CADASTRE: CADASTRE DU QUÉBEC			
MUNICIPALITÉ: VILLE DE COWANSVILLE		MIGUÉ EDURNIER	
CIRCSCRIPTION FONCIÈRE: MISSISQUOI		COWANSVILLE GRANBY	
COWANSVILLE, Le 8 août 2016.		BROMONT FAUBOURG MANSOUVILLE 516 rue du Sud, Cowansville (QC), J2K 2Z8 TEL: (456) 263-8333 rfbur@triguelcourier.ca Web: www.triguelcourier.ca	
SIGNÉ: ROBERT FOURNIER A.-G.		ECHELLE: 1:2500	DC5: MINUTE:
PRÉPARE PAR: ROBERT FOURNIER	ARPELITEUR-GÉOMÈTRE	PLAN: B2016-3660	PTB: 3826