


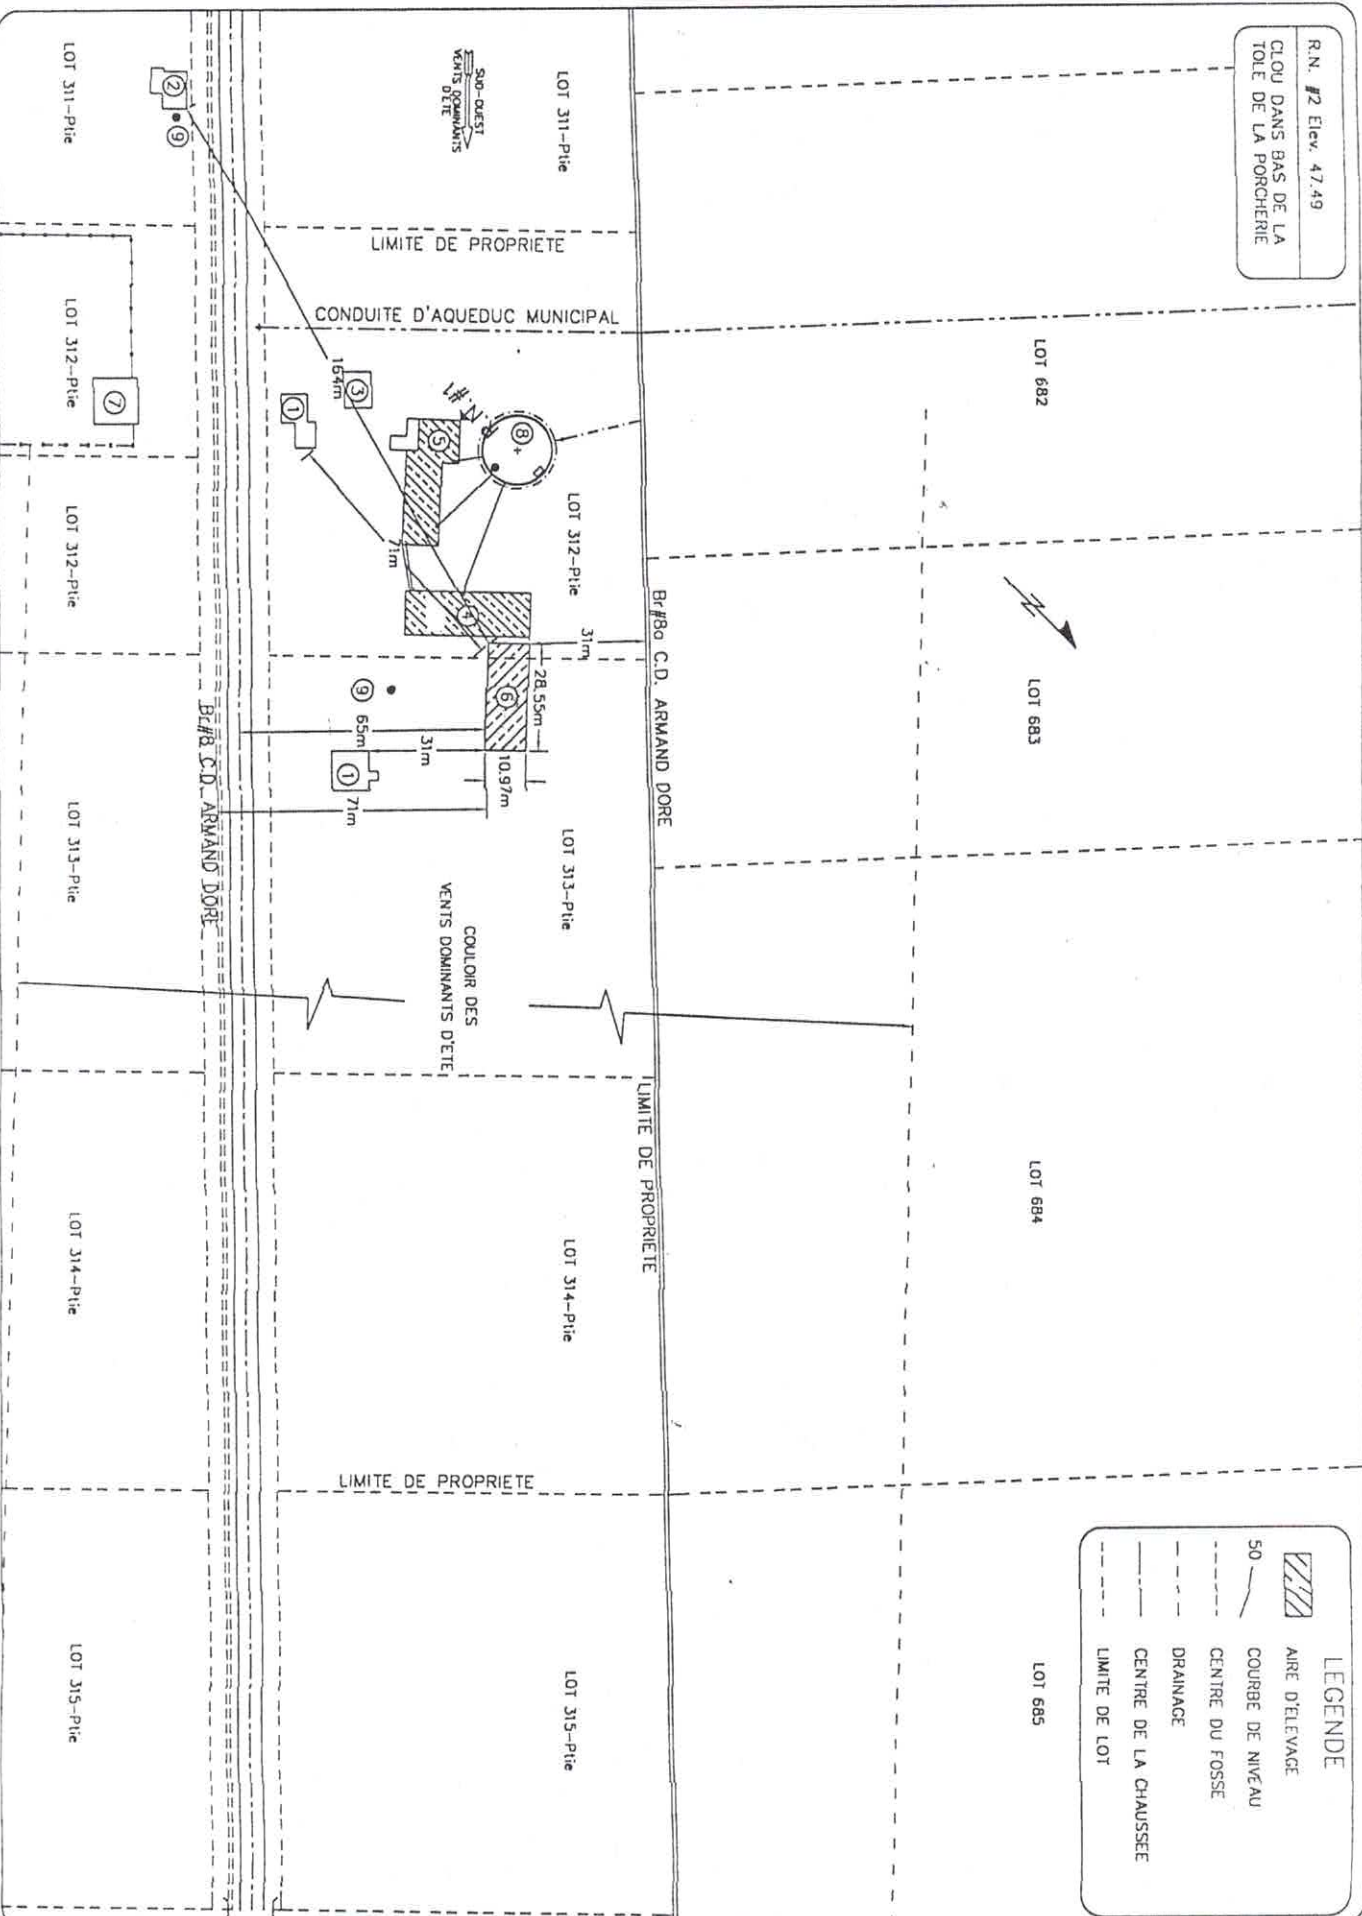











R.N. #2 Elev. 47.49
 CLOU DANS BAS DE LA
 TOLE DE LA PORCHERE



LEGENDE

-  AIRE D'ELEVAGE
-  COURBE DE NIVEAU
-  CENTRE DU FOSSE
-  DRAINAGE
-  CENTRE DE LA CHAUSSEE
-  LIMITE DE LOT

LEGENDE

-  AIRE D'ELEVAGE
-  COURBE DE NIVEAU
-  CENTRE DU FOSSE
-  DRAINAGE
-  CENTRE DE LA CHAUSSEE
-  LIMITE DE LOT

LOT 685

LOT 315-Pite

LIMITE DE PROPRIETE


LOT 315-Pite

LEGENDE

- 1.- residence voisine
- 2.- remise
- 3.- porcherie existante #2
- 4.- porcherie existante a demolir #1
- 5.- porcherie projetee(10.97m x 28.55m) #3
- 6.- usine de filtration d'eau municipale
- 7.- reserveur en beton projete
- 8.- 18.59m³ int. x 3.66m haut (61" x 12" haut)
- 9.- puits

ENVIRO-CONSUL
 9015-2588 QUEBEC inc.
 Genie Agricole, Municipal et Environnemental
 211, rue L'ETOILE, St-Cesaire, Qc, J1O
 Tel: (514) 659-2135 Fax: (514) 477-9023

APPROUVE PAR:
 REVISE: 97/08/30
 DATE: 96/03/08

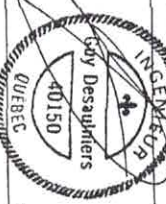

ECHELLE
 1 = 2000

PLAN DE LOCALISATION

FERME RAYMOND LAROCHELLE
 o/s RAYMOND LAROCHELLE & CHRISTIANE DEGUISE
 323, 6^{ie} RANG
 SAINT-GUILLAUME, Qc
 J0C 1L0
 TEL: (819) 396-2131

LAROCHELLE.DWG 1=2. Feuille 1 de 4
 CONCU PAR: GUY DESAUTNIERS INC.
 DESSINE PAR: GUY DESAUTNIERS INC.